

**Agenzia delle Entrate
CATASTO FABBRICATI
Ufficio Provinciale di
Padova**

Dichiarazione protocollo n. PD0076281 del 14/06/2017

Planimetria di u.i.u. in Comune di Cadoneghe

Via Fiorita

civ. 1/C

Identificativi Catastali:

Sezione:
Foglio: 4
Particella: 1943
Subalterno: 5


Compilata da:
Cappelletto Francesca
Iscritto all'albo:
Geometri

Prov. Venezia


N. 2157

Scheda n. 1

Scala 1:200

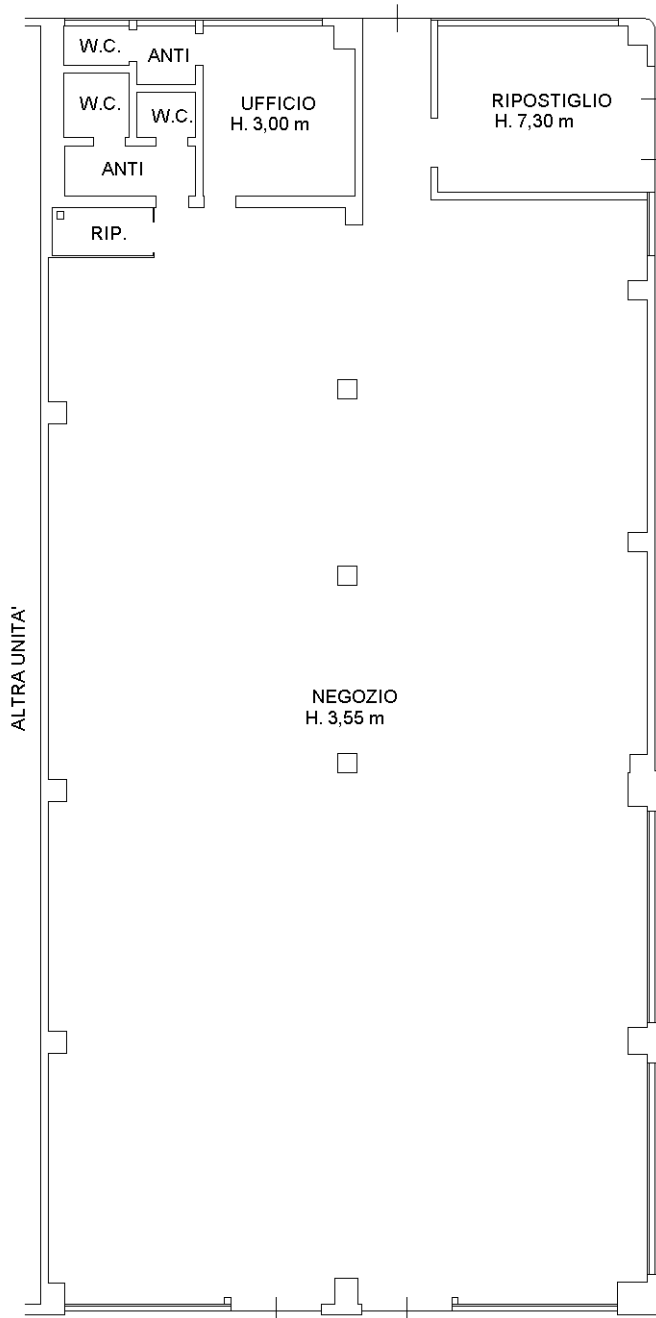

PIANTA PIANO TERRA

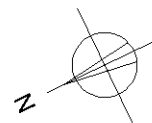

Catasto dei Fabbricati - Situazione al 14/06/2017 - Comune di CADONEGHE (B345) - < Foglio: 4 - Particella: 1943 - Subalterno: 5 >
VIA FIORITA n. 1/C piano: T;

Ultima planimetria in atti