

Agenzia delle Entrate
CATASTO FABBRICATI
Ufficio Provinciale di
Venezia

Dichiarazione protocollo n. VE0048113 del 30/05/2017

Planimetria di u.i.u. in Comune di Mirano

Via Taglio

civ. 63/Q

Identificativi Catastali:

Sezione:
Foglio: 24
Particella: 701
Subalterno: 6

Compilata da:
Casu Marco


Iscritto all'albo:
Geometri

Prov. Vicenza

N. 03520

Scheda n. 1

Scala 1:200

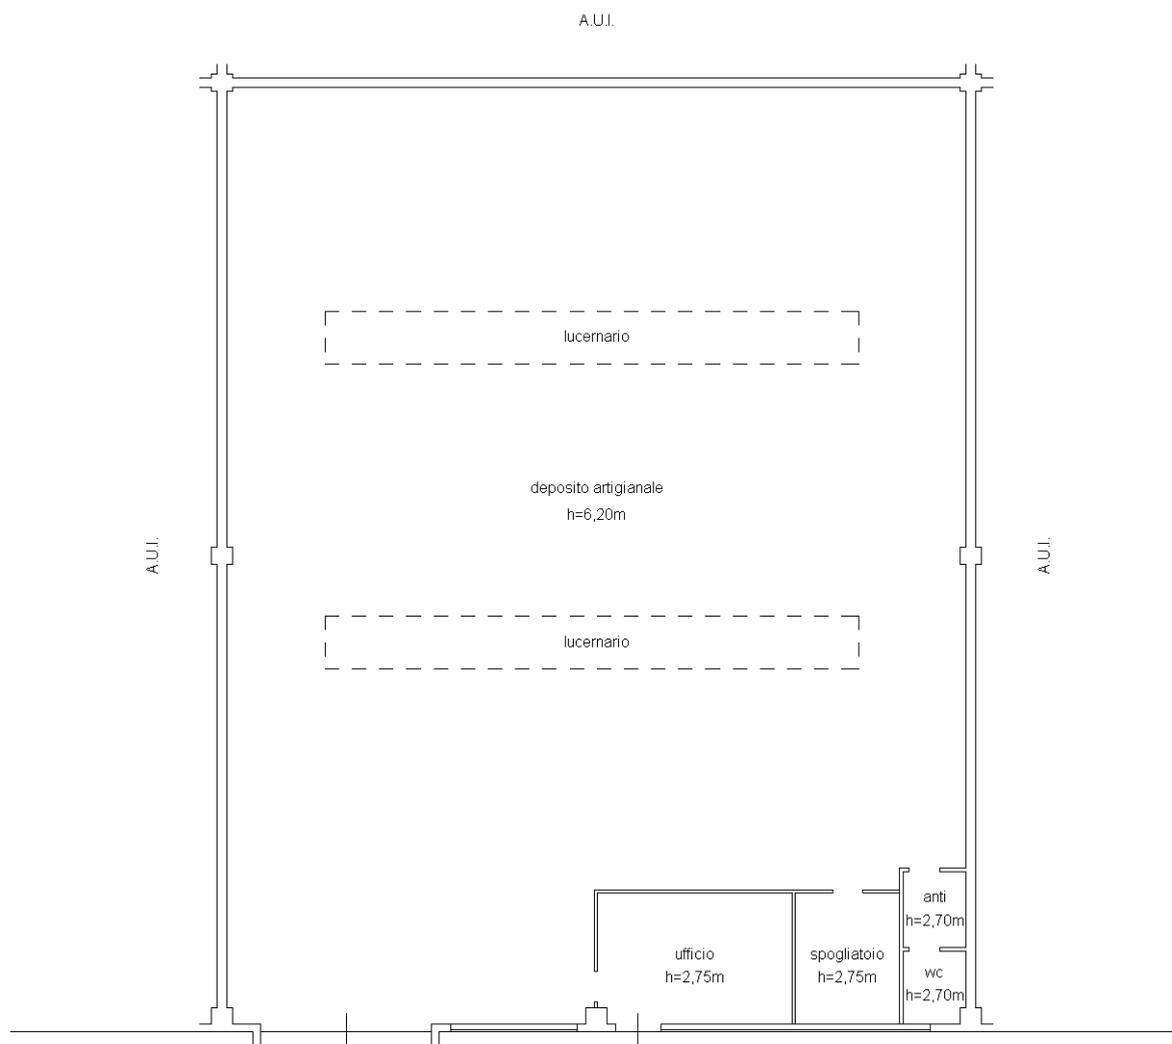

PIANTA PIANO TERRA



Catasto dei Fabbricati - Situazione al 30/05/2017 - Comune di MIRANO (F241) - < Foglio: 24 - Particella: 701 - Subalterno: 6 >
VIA TAGLIO n. 63/Q piano: T;

Ultima planimetria in atti