

Agencia delle Entrate
CATASTO FABBRICATI
Ufficio provinciale di Udine

Dichiarazione protocollo n. UD0164449 del 12/12/2017
Planimetria di u.i.u. in Comune di Sedegliano
Via Vittorio Veneto

civ. SNC


Identificativi Catastali:
Sezione: 37
Particella: 212
Subalterno: 4

Compilata da:
Corbatti Manuel
Iscritto all'albo:
Geometri
Prov. Trieste
N.1129

Scheda n. 1 - Scala 1: 200

PIANTA PIANO TERRA

area scoperta
cortile e passaggi
- Vedi altra Scheda di
u.i.u.

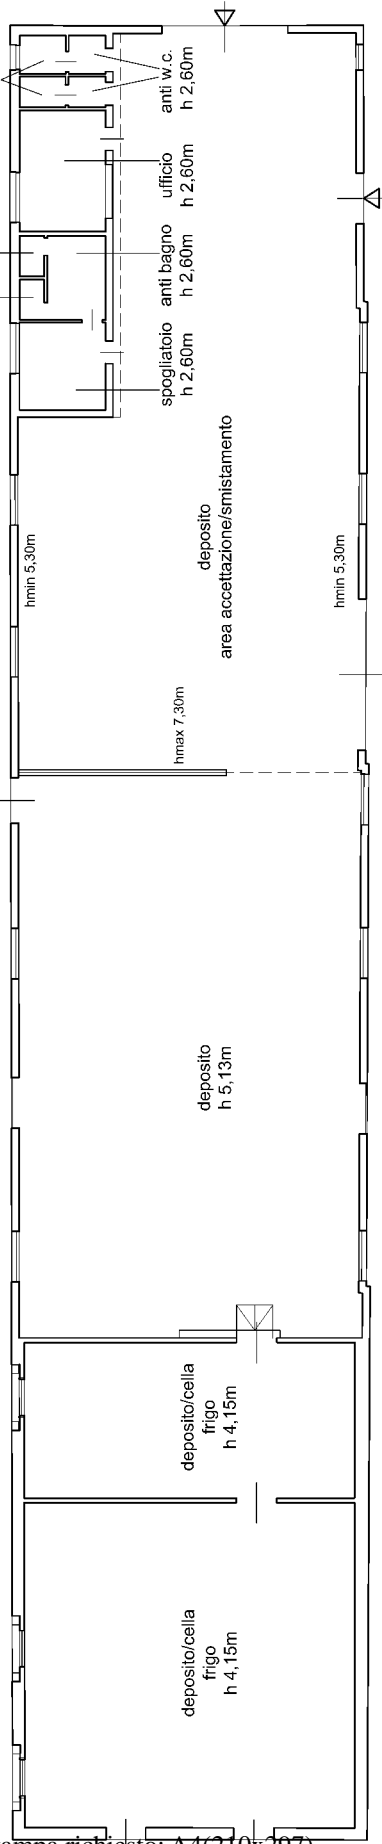

area scoperta
cortile e passaggi
- Vedi altra Scheda di
u.i.u.

**Agenzia delle Entrate
CATASTO FABBRICATI
Ufficio Provinciale di
Udine**

Dichiarazione protocollo n. UD0164449 del 12/12/2017

Planimetria di u.i.u. in Comune di Sedegliano

Via Vittorio Veneto

civ. SNC

Identificativi Catastali:

Sezione:

Foglio: 37

Particella: 212

Subalterno: 4

Compilata da:
Corbatti Manuel

Iscritto all'albo:
Geometri


Prov. Trieste

N. 1129

Scheda n. 2

Scala 1:500

PIANTA PIANO TERRA

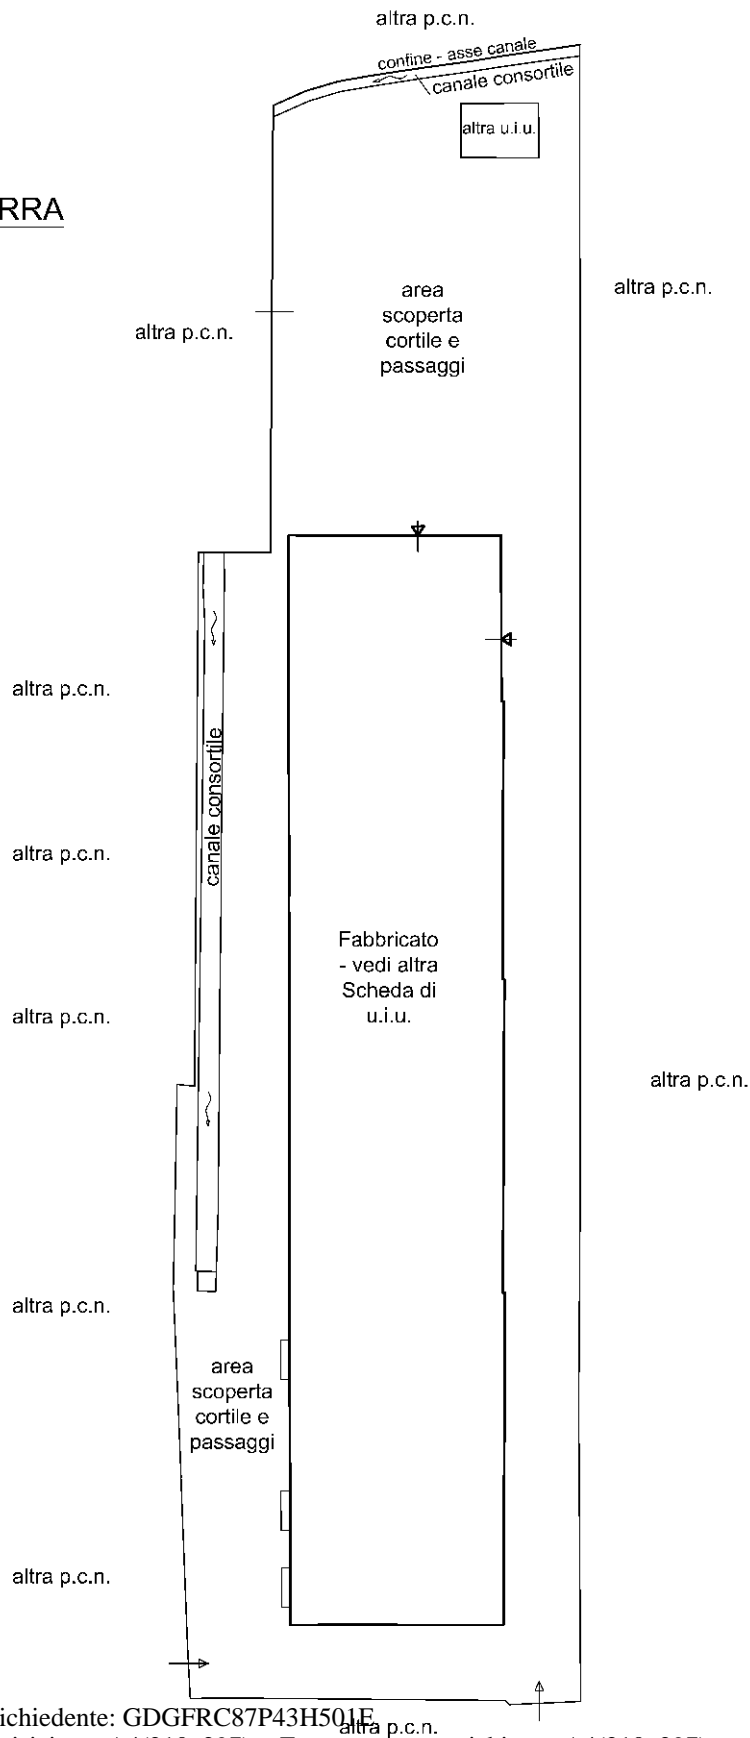

Ultima planimetria in atti