

**Agenzia delle Entrate**  
**CATASTO FABBRICATI**  
**Ufficio Provinciale di**  
**Udine**

Dichiarazione protocollo n. UD0164449 del 12/12/2017

Planimetria di u.i.u. in Comune di Sedegliano

Via Vittorio Veneto

civ. SNC

Identificativi Catastali:

Sezione:

Foglio: 37

Particella: 212

Subalterno: 5

Compilata da:

Corbatti Manuel

Iscritto all'albo:

Geometri



Prov. Trieste

N. 1129

Scheda n. 1

Scala 1:100

## PIANTA PIANO TERRA

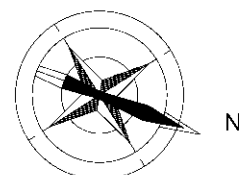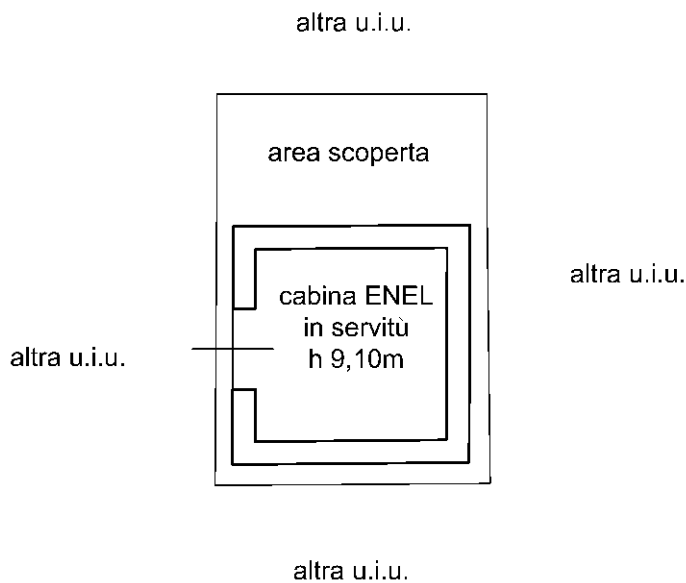

Ultima planimetria in atti