

**Agenzia delle Entrate
CATASTO FABBRICATI
Ufficio Provinciale di
Padova**

Dichiarazione protocollo n. PD0185719 del 07/12/2017

Planimetria di u.i.u. in Comune di Due Carrare

Via Mezzavia

civ. 1

Identificativi Catastali:

Sezione:
Foglio: 1
Particella: 637
Subalterno: 30


Compilata da:
Cappelletto Francesca
Iscritto all'albo:
Geometri

Prov. Venezia


N. 2157

Scheda n. 1

Scala 1:200

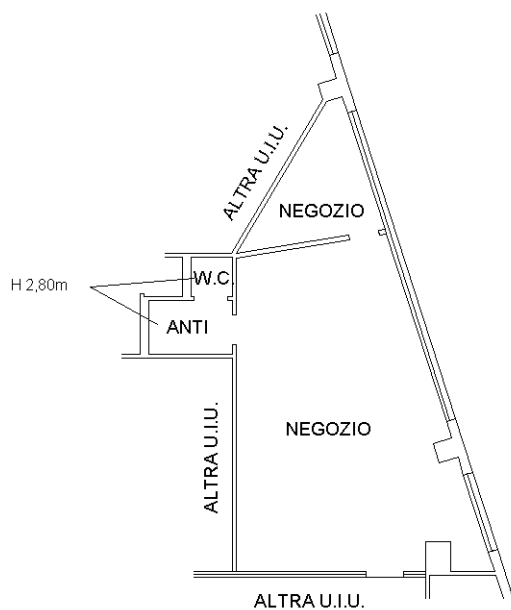

PIANTA PIANO PRIMO
H 3,00 m

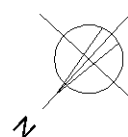

Catasto dei Fabbricati - Situazione al 11/12/2017 - Comune di DUE CARRARE (M300) - < Foglio: 1 - Particella: 637 - Subalterno: 30 >
VIA MEZZAVIA n. 1 piano: 1;

Ultima planimetria in atti