

**Agenzia del Territorio
CATASTO FABBRICATI
Ufficio Provinciale di
Pordenone**

Dichiarazione protocollo n. PN0226511 del 28/10/2009

Planimetria di u.i.u. in Comune di Azzano Decimo

Via Crosera

civ. 45

Identificativi Catastali:

Sezione:

Foglio: 18

Particella: 586

Subalterno:

Compilata da:

Zanini Bruno

Iscritto all'albo:
Geometri

Prov. Venezia

N. 840

Scheda n. 1

Scala 1:500

Piano Terra Planimetria area scoperta

Strada Comunale Via Crosera

Mappale 586
Scoperto di mq 3057


Opificio

Struttura telata

Mappale 587

Mappale 584

Mappale 574

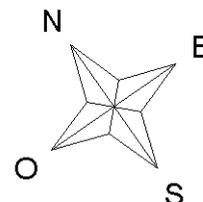

Catasto dei Fabbricati - Situazione al 24/03/2016 - Comune di AZZANO DECIMO (A530) - < Foglio: 18 - Particella: 586 - Subalterno: 0 >
VIA CROSERA n. 45 piano: T-1;

10 metri

Ultima planimetria in atti

**Agenzia del Territorio
CATASTO FABBRICATI
Ufficio Provinciale di
Pordenone**

Dichiarazione protocollo n. PN0226511 del 28/10/2009

Planimetria di u.i.u. in Comune di Azzano Decimo

Via Crosera

civ. 45

Identificativi Catastali:

Sezione:
Foglio: 18
Particella: 586
Subalterno:

Compilata da:

Zanini Bruno
Iscritto all'albo:
Geometri


Prov. Venezia

N. 840



Scheda n. 2

Scala 1:200

Piano Primo

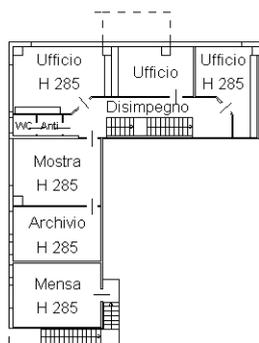

Piano Terra

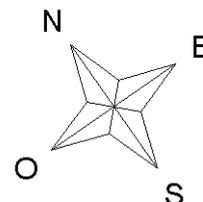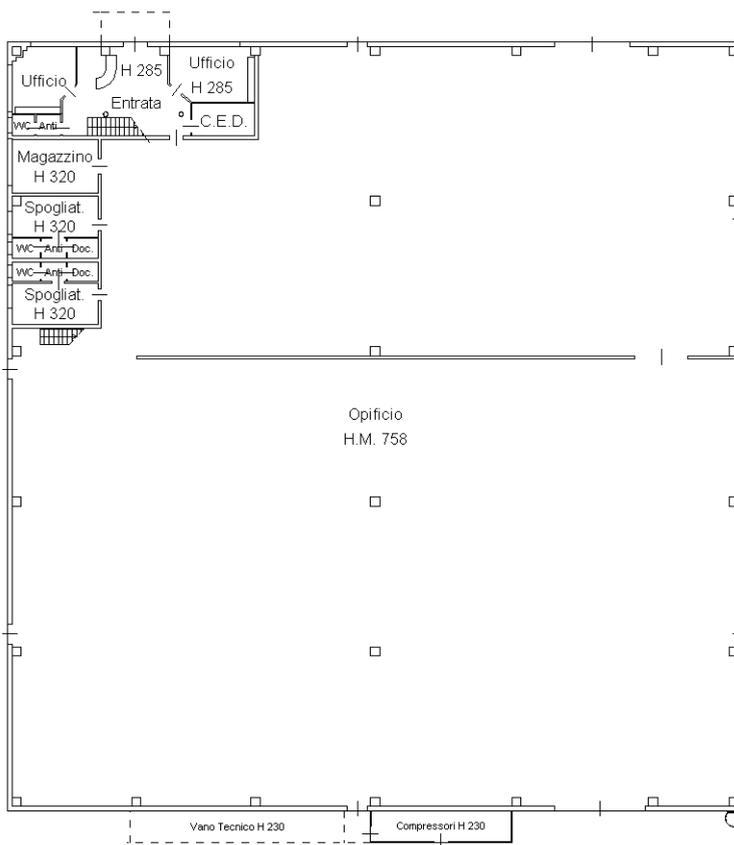

Catasto dei Fabbricati - Situazione al 24/03/2016 - Comune di AZZANO DECIMO (A530) - < Foglio: 18 - Particella: 586 - Subalterno: 0 >
VIA CROSERA n. 45 piano: T-1;

10 metri

Ultima planimetria in atti