

**Agenzia delle Entrate
CATASTO FABBRICATI
Ufficio Provinciale di
Venezia**

Dichiarazione protocollo n. VE0119137 del 06/12/2017

Planimetria di u.i.u. in Comune di Fossalta Di Portogruaro

Via A. Manzoni

civ. 25C

Identificativi Catastali:

Sezione:
Foglio: 15
Particella: 619
Subalterno: 12


Compilata da:
Barbieri Alessandro
Iscritto all'albo:
Geometri

Prov. Venezia

N. 2495

Scheda n. 1

Scala 1:200

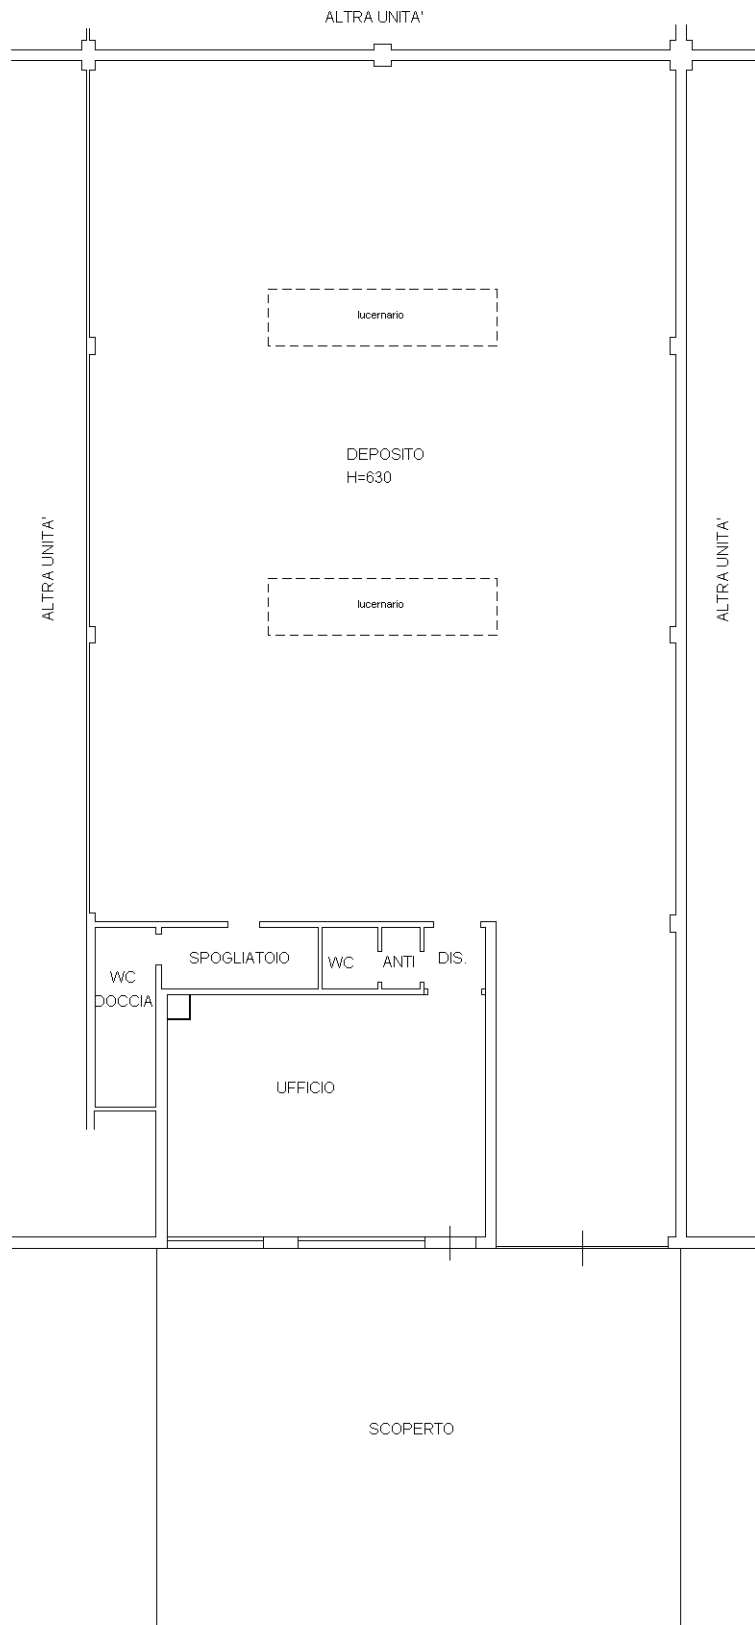

PIANO TERRA H= 300



Catasto dei Fabbricati - Situazione al 06/12/2017 - Comune di FOSSALTA DI PORTOGRUARO (D741) - < Foglio: 15 - Particella: 619 - Subalterno: 12 >
VIA A. MANZONI n. 25C piano: T;

Ultima planimetria in atti