

**Agenzia delle Entrate  
CATASTO FABBRICATI  
Ufficio Provinciale di  
Venezia**

Dichiarazione protocollo n. VE0119137 del 06/12/2017

Planimetria di u.i.u. in Comune di Fossalta Di Portogruaro

Via Dell' Elettronica

civ. 8

Identificativi Catastali:

Sezione:

Foglio: 15

Particella: 619

Subalterno: 7

Compilata da:

Barbieri Alessandro

Iscritto all'albo:


Geometri

Prov. Venezia

N. 2495

Scheda n. 1

Scala 1:200

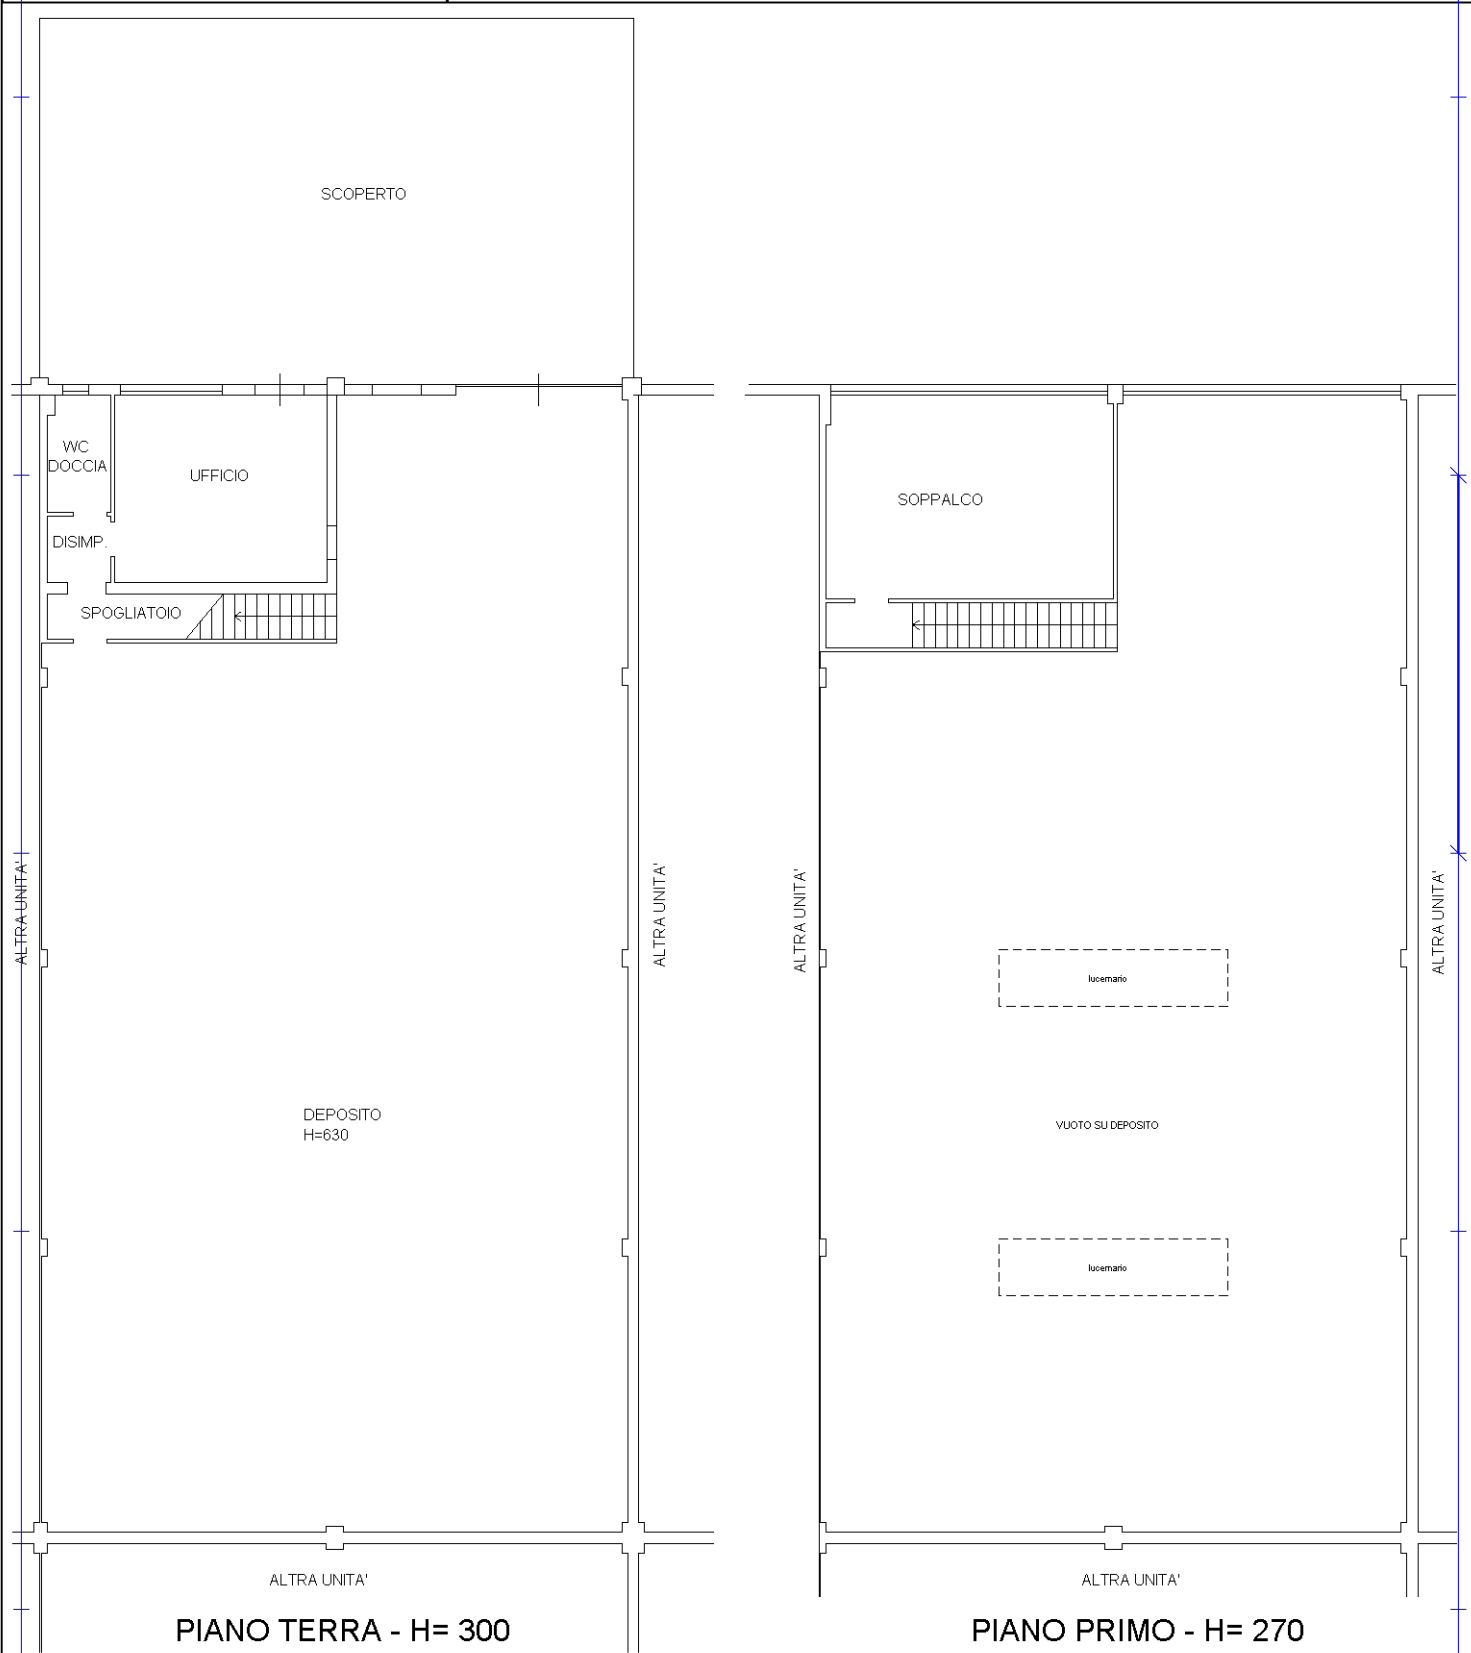

PIANO TERRA - H= 300

PIANO PRIMO - H= 270

Ultima planimetria in atti

