



**Agenzia del Territorio  
CATASTO FABBRICATI  
Ufficio Provinciale di  
Padova**

ELABORATO PLANIMETRICO	
Compilato da: Temporin Matteo	
Iscritto all'albo: Geometri	
Prov. Padova	N. 3866

Comune di Due Carrare	Protocollo n. PD0277692 del 17/08/2009
Sezione: Foglio: 1 Particella: 637	Tipo Mappale n. del
Dimostrazione grafica dei subalterni	Scala 1 : 500

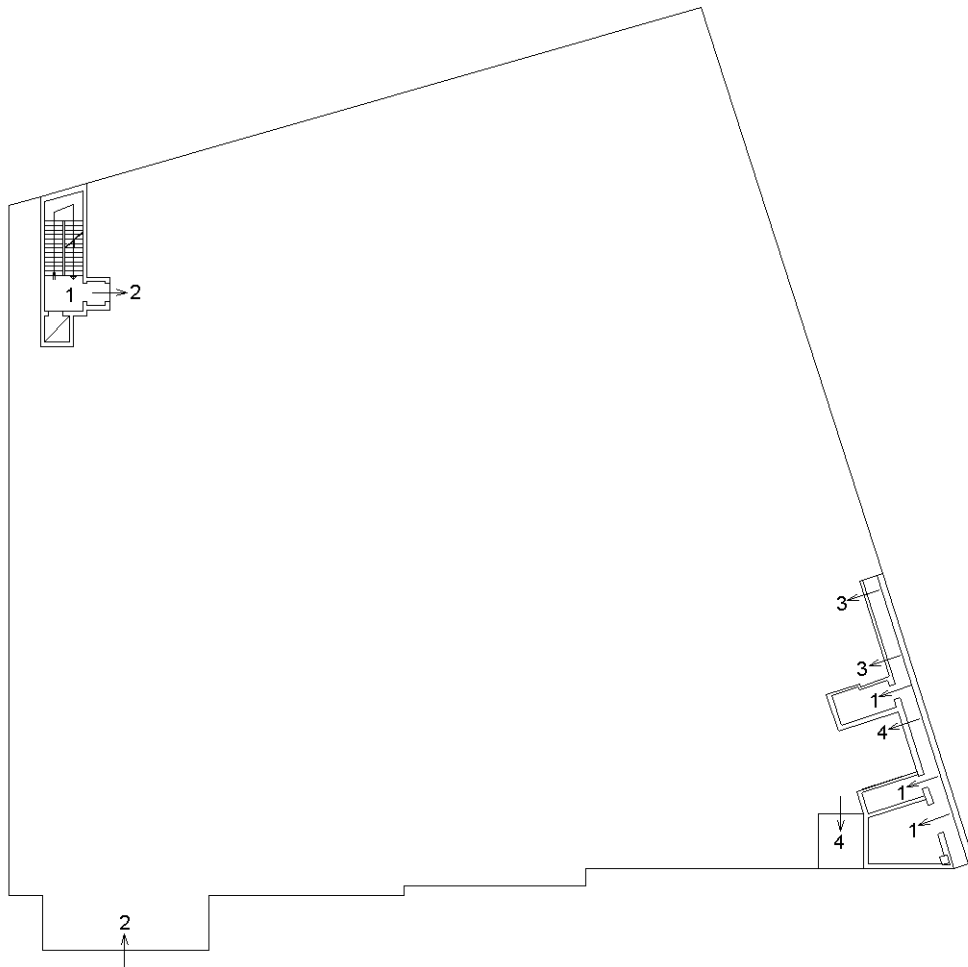

PIANO INTERRATO

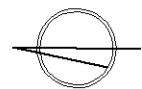


Catasto dei Fabbricati - Situazione al 01/02/2017 - Comune di DUE CARRARE (M300) - < Foglio: 1 - Particella: 637 - Elaborato planimetrico >

Ultima planimetria in atti

ELABORATO PLANIMETRICO	
Compilato da: Temporin Matteo	
Iscritto all'albo: Geometri	
Prov. Padova	N. 3866

Agenzia del Territorio  
**CATASTO FABBRICATI**  
Ufficio Provinciale di  
Padova

Comune di Due Carrare	Protocollo n. PD0277692 del 17/08/2009
Sezione: Foglio: 1 Particella: 637	Tipo Mappale n. del
Dimostrazione grafica dei subalterni	Scala 1 : 500

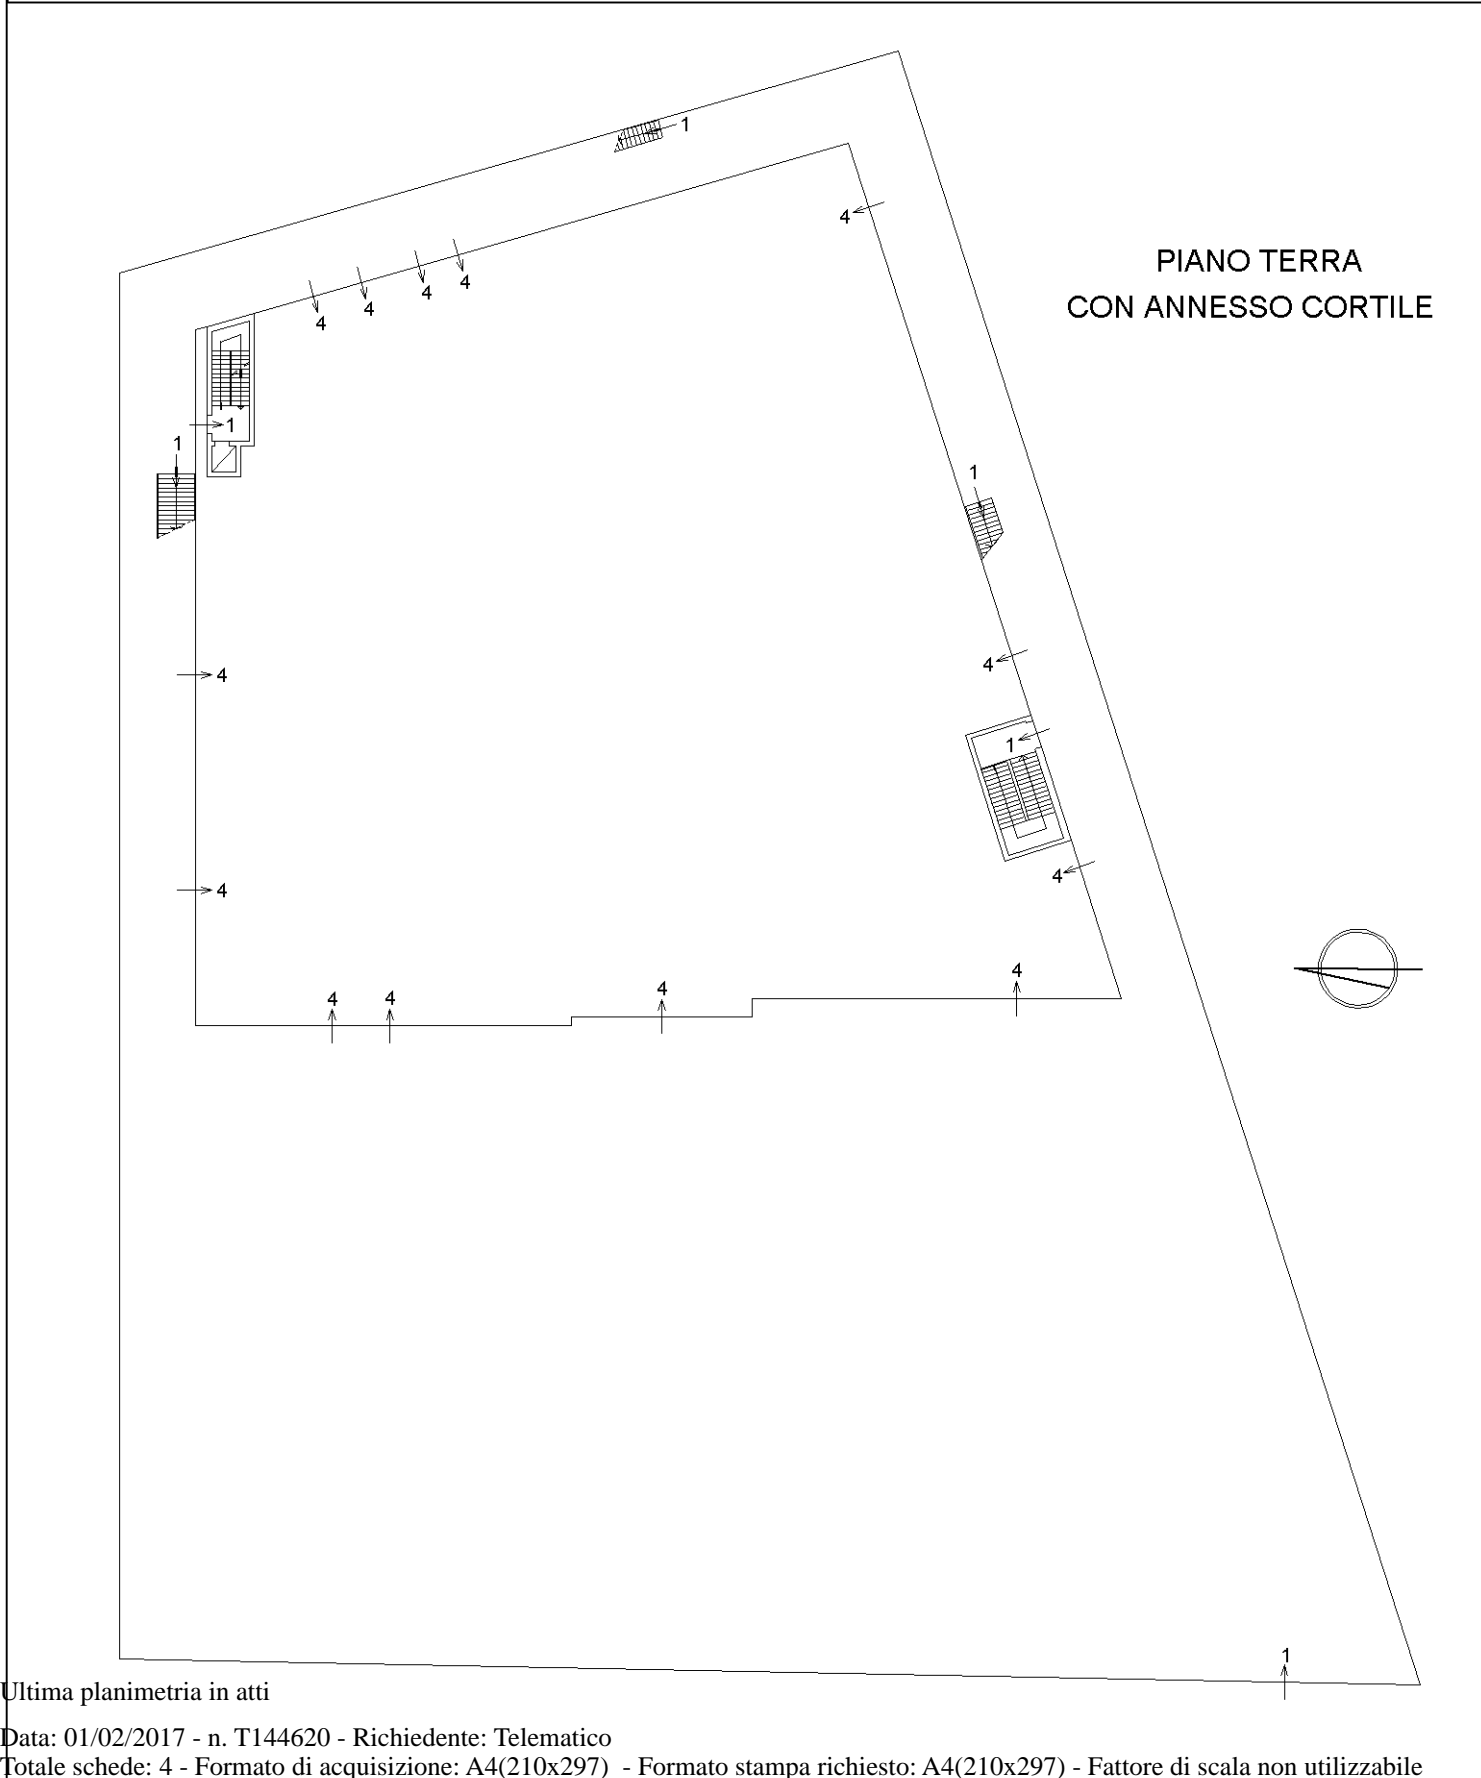

Catasto dei Fabbricati - Situazione al 01/02/2017 - Comune di DUE CARRARE (M300) - < Foglio: 1 - Particella: 637 - Elaborato planimetrico >

Ultima planimetria in atti

Agenzia del Territorio  
**CATASTO FABBRICATI**  
Ufficio Provinciale di  
Padova

**ELABORATO PLANIMETRICO**

Compilato da:  
Temporin Matteo

Iscritto all'albo:  
Geometri

Prov. Padova

N. 3866

Comune di Due Carrare

Sezione: Foglio: 1


Particella: 637

Protocollo n. PD0277692 del 17/08/2009


Tipo Mappale n. del

Dimostrazione grafica dei subalterni

Scala 1 : 500

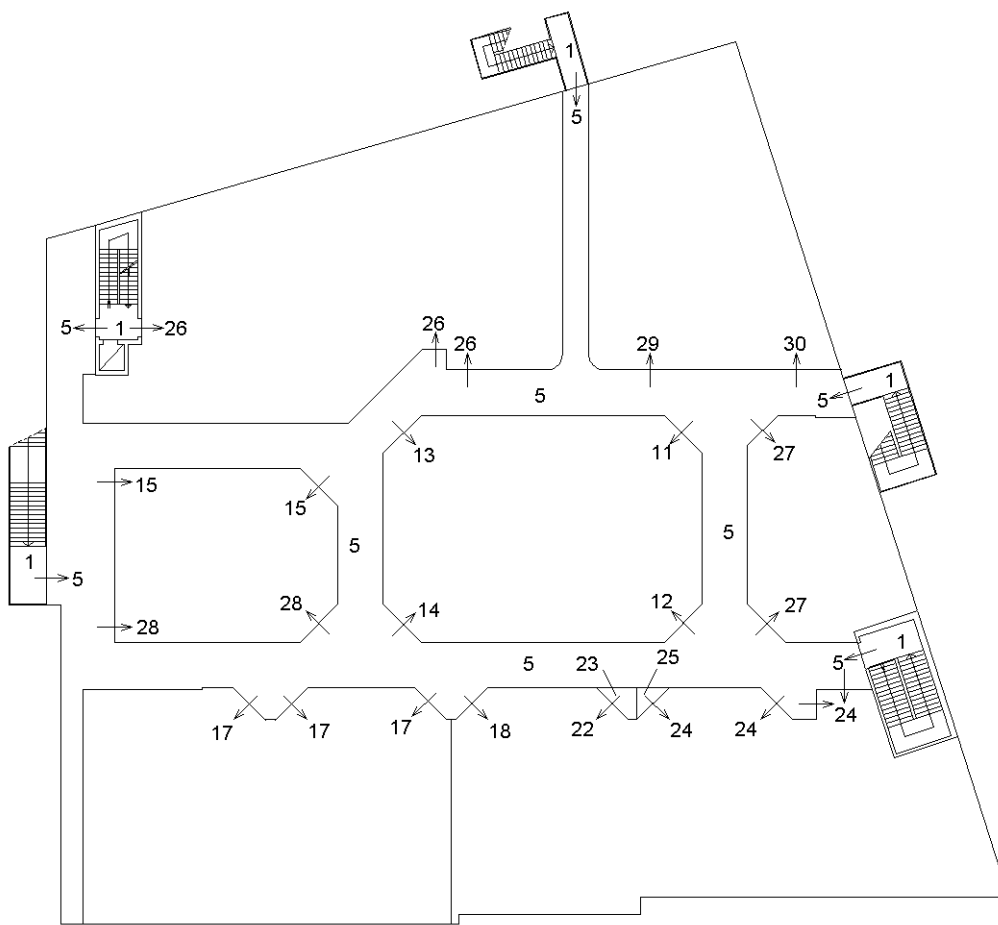

PIANO PRIMO

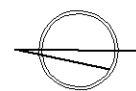

Catasto dei Fabbricati - Situazione al 01/02/2017 - Comune di DUE CARRARE (M300) - < Foglio: 1 - Particella: 637 - Elaborato planimetrico >

Ultima planimetria in atti

**Agenzia del Territorio  
CATASTO FABBRICATI  
Ufficio Provinciale di  
Padova**

**ELABORATO PLANIMETRICO**

Compilato da:  
Temporin Matteo

Iscritto all'albo:  
Geometri

Prov. Padova

N. 3866

Comune di Due Carrare

Sezione: Foglio: 1


Particella: 637

Protocollo n. PD0277692 del 17/08/2009


Tipo Mappale n. del

Dimostrazione grafica dei subalterni

Scala 1 : 500

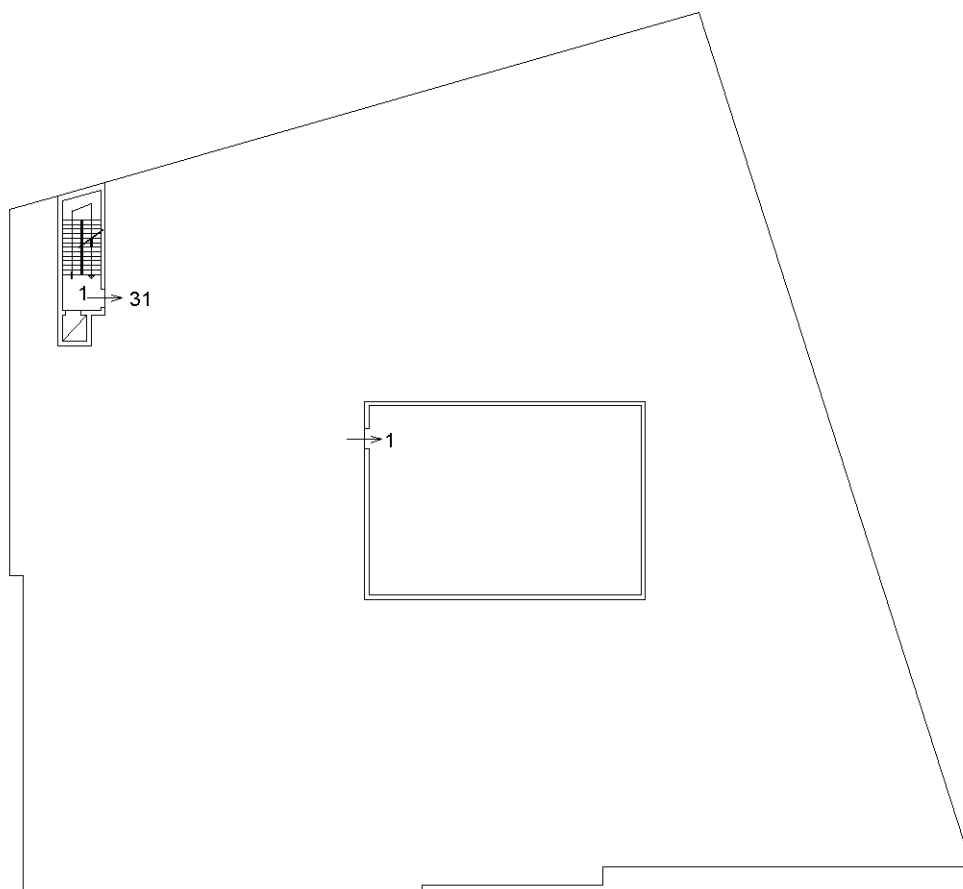

PIANO SECONDO

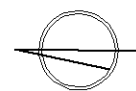

Catasto dei Fabbricati - Situazione al 01/02/2017 - Comune di DUE CARRARE (M300) - < Foglio: 1 - Particella: 637 - Elaborato planimetrico >

Ultima planimetria in atti